


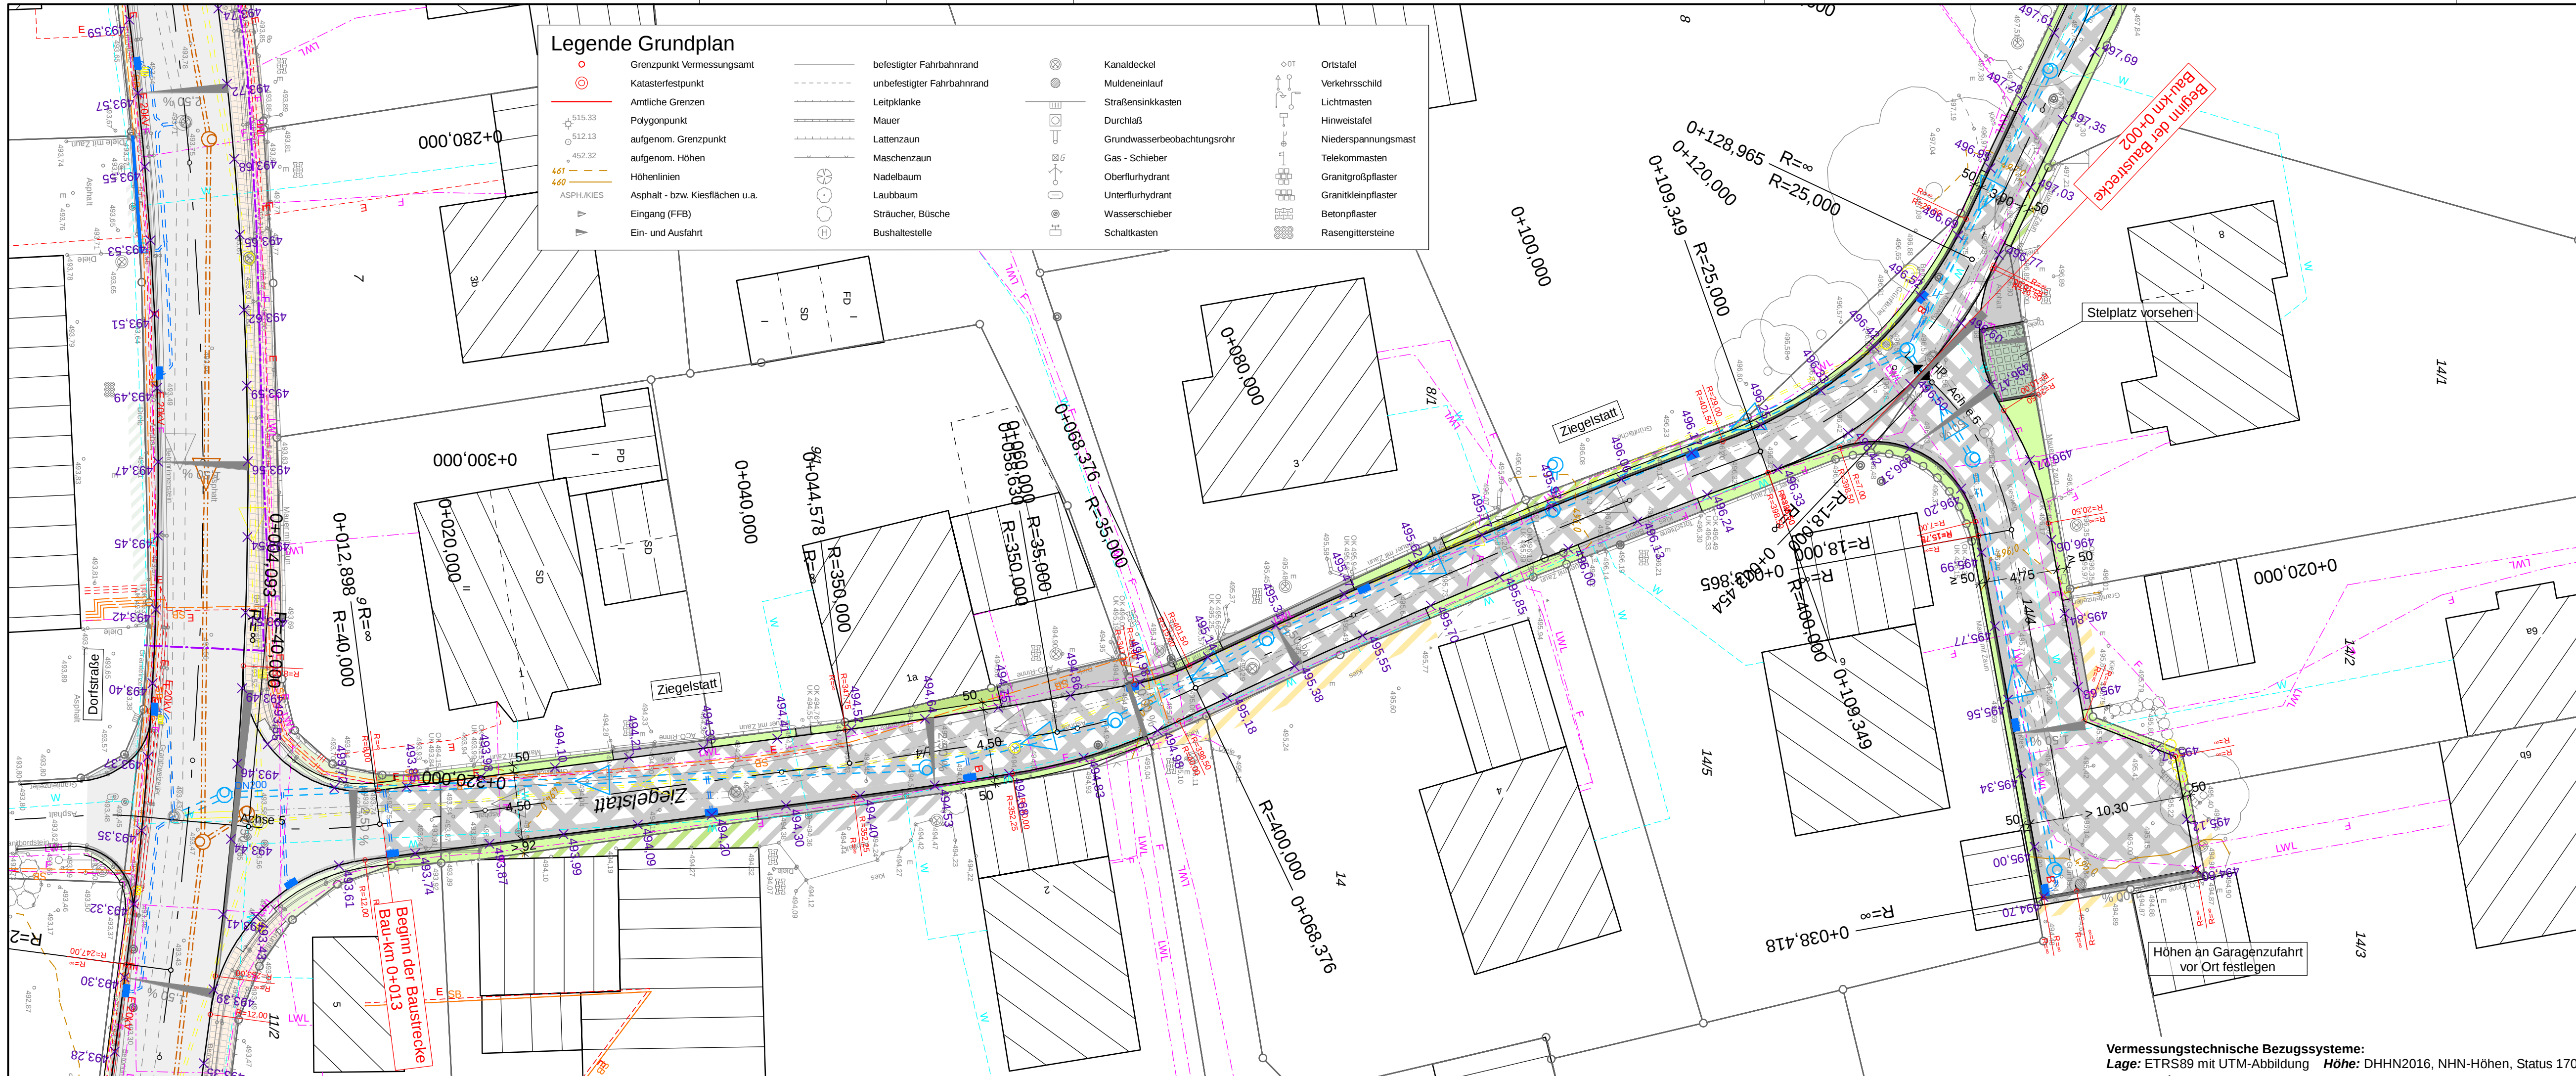

Legende Straßenplanung

Neubau Asphaltfläche
Erneuerung gebundener Oberbau Asphaltfläche Fahrbahn bzw. Staubfreimachung an bestehendem Wirtschaftsweg
Betonpflaster mit Rasenfugen
Wassergebundene Kiesfläche
Bankettfläche
Grünfläche
Angleichung an Bestand
Neu geplante Fahrbahnhöhe
Neu geplante Querneigung Fahrbahn bzw. Seitenflächen
Neu geplanter Hoch- bzw. Tiefpunkt
Neu geplanter Granitgroßpflasterzeiler (h=3)
Neu geplanter Straßensinkkasten bzw. Bergeinlauf mit Ablaufleitung DN 150

Versorgungseinrichtungen

vorhanden

- Trinkwasserleitung
- E-Leitung
- E-Freileitung
- E-Mittelspannungsleitung
- Straßenbeleuchtung
- SB-Freileitung
- Fermelleitung
- Lichtwellenleiter

Planung Abwasserbeseitigung Unterumbach, Stand Ausschreibung

bestehend geplant entfallend

- Mischwasserkanal
- Regenwasserkanal
- Schmutzwasserkanal
- Schmutzwasserdruckleitung

Achtung:
Die Darstellung von Spartenanlagen in den Lageplänen erfolgt nachrichtlich nach den Angaben der Spartenträger (Stand: November 2021).
Verbindliche Angaben können nur von den Ver- und Entsorgungsunternehmen eingeholt werden.
Für die Vollständigkeit wird nicht gehaftet!
In der Nähe wichtiger Sparten dürfen trotz Vorlage von Bestandsplänen Aufgrabungsarbeiten erst vorgenommen werden, wenn durch Suchschlitze die genaue Lage der Anlage erkundet ist.

HFP = 491,76 m über NHN
Dorfstraße 54, westlich geplante Einfahrt
Meiselzeichen auf Bordstein

SÄMTLICHE HÖHENANGABEN SIND VOR AUSFÜHRUNG AUF FUNKTIONALITÄT VOR ORT ZU ÜBERPRÜFEN!

Zur Ausführung freigegeben

Mayr Ingenieure
Blütenweg 5, 86551 Aichach

 mayr Ingenieure	Mayr Beratende Ingenieure PartG mbB	bearbeitet	26.05.2025	Müller
	Blütenweg 5 86551 Aichach T +49 8251 8750 0 F +49 8251 8750 27 info@mayr-ingenieure.de	gezeichnet	26.05.2025	EG
		geprüft	26.05.2025	Mayr
		Projekt-Nr.	2019-239LV2	
		Plan-Nr.	PFG2019-239 / LP250_Ziegelstatt_1.PLT	
Ihr Partner für Infrastrukturmaßnahmen		Aichach, den		

"a"	Lageplan Ziegelstatt Teil 1	27.06.2025	EG
Nr.	Art der Änderung	Datum	Zeichen

AUSFÜHRUNGSPLANUNG

Gemeinde Pfaffenhofen a. d. Glonn
Hauptstraße 14, 85235 Pfaffenhofen an der Glonn
Tel. 08134 25798-0, Fax 08134 25798-44
E-Mail: info@pfaffenhofen-glonn.de

Unterlage / Blatt-Nr.: 5 / 1.1a
Lageplan
Ziegelstatt Teil 1
Maßstab: 1 : 250

Straßenbau Unterumbach
Ausbau Ziegelstatt, Holz- Berg- und Reiserer Straße

aufgestellt:

Pfaffenhofen a. d. Glonn, den

26.05.25